

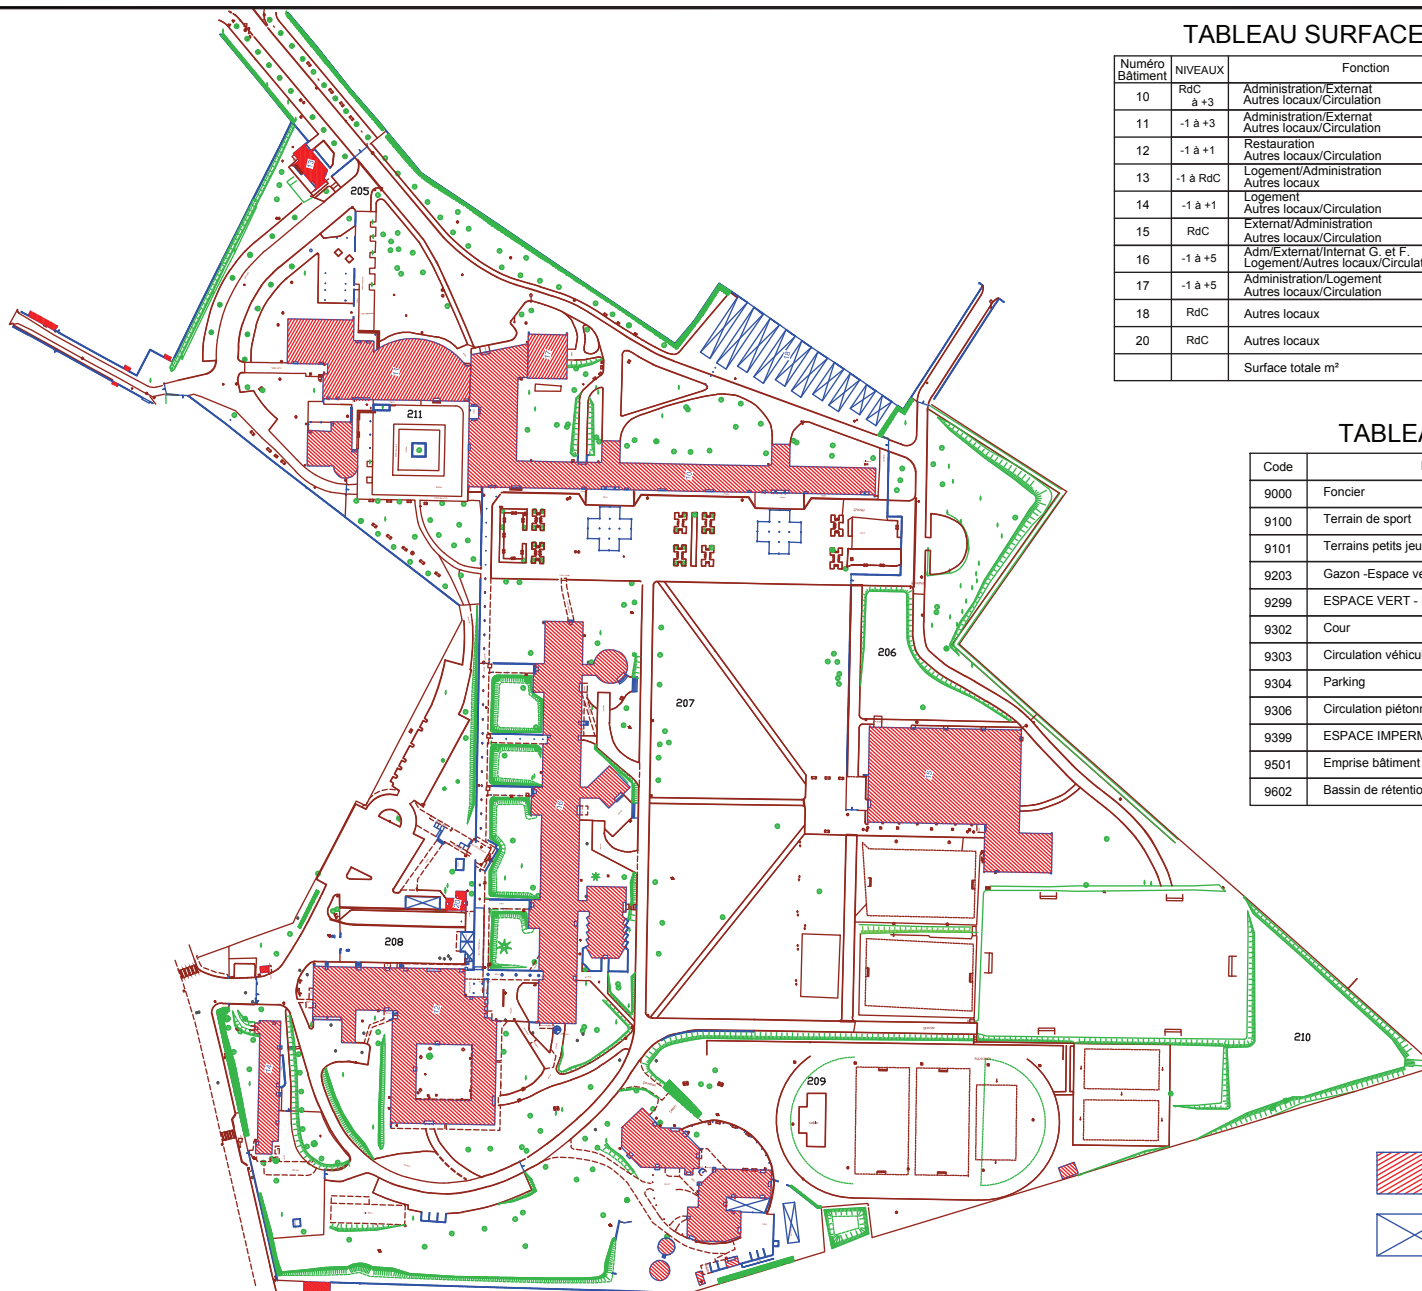


TABLEAU SURFACES BATIMENTS

Numéro Bâtiment	NIVEAUX	Fonction	Surface au sol m ²	Surface utile tous locaux confondus (m ²)
10	RdC à +3	Administration/Externat Autres locaux/Circulation	2408.01	7817.32
11	-1 à +3	Administration/Externat Autres locaux/Circulation	1455.96	1901.57
12	-1 à +1	Restauration Autres locaux/Circulation	2691.73	3783.65
13	-1 à RdC	Logement/Administration Autres locaux	108.95	123.93
14	-1 à +1	Logement Autres locaux/Circulation	384.89	907.73
15	RdC	Externat/Administration Autres locaux/Circulation	2433.97	2278.51
16	-1 à +5	Adm/Externat/Internat G. et F. Logement/Autres locaux/Circulation	2913.43	13694.33
17	-1 à +5	Administration/Logement Autres locaux/Circulation	243.13	2783.05
18	RdC	Autres locaux	765.82	760.08
20	RdC	Autres locaux	42.42	24.84
		Surface totale m ²	13448.31	34284.04

TABLEAU SURFACES

Code	Libellé	Surface (m2)
9000	Foncier	117811
9100	Terrain de sport	6399
9101	Terrains petits jeux bitumés	537
9203	Gazon -Espace vert	55279
9299	ESPACE VERT - Divers	304
9302	Cour	517
9303	Circulation véhicule	4978
9304	Parking	1210
9306	Circulation piétonne	30139
9399	ESPACE IMPERMEABILISE - Divers	734
9501	Emprise bâtiment	14864
9602	Bassin de rétention	265

LYCEE GENERAL BELLEVUE

PLAN DE MASSE SYNTHESE

N° REGION 81-03	SMP 99	ALBI TARN - 81	Fonction :	NIVEAU :	EXTRAIT N°
CONSEIL RÉGIONAL MIDI-PYRÉNÉES Direction de l'Éducation et des Sports Service Programmation Travaux Maintenance Hôtel de Région: 22, Boulevard du Maréchal Juin - 31406 TOULOUSE CEDEX 9 Tel: 05.61.39.62.01 Fax: 05.61.39.64.53 Adresse Internet: www.cr-mip.fr Mail: base.patrimoine@cr-mip.fr			Echelle Graphique 0 100	Mises à Jour :	Date du relevé : 03/01/2012 Date d'édition : 09/02/2012
					PMSit01 ECHELLE : 1/2000e



RÉGION
MIDI-PYRÉNÉES